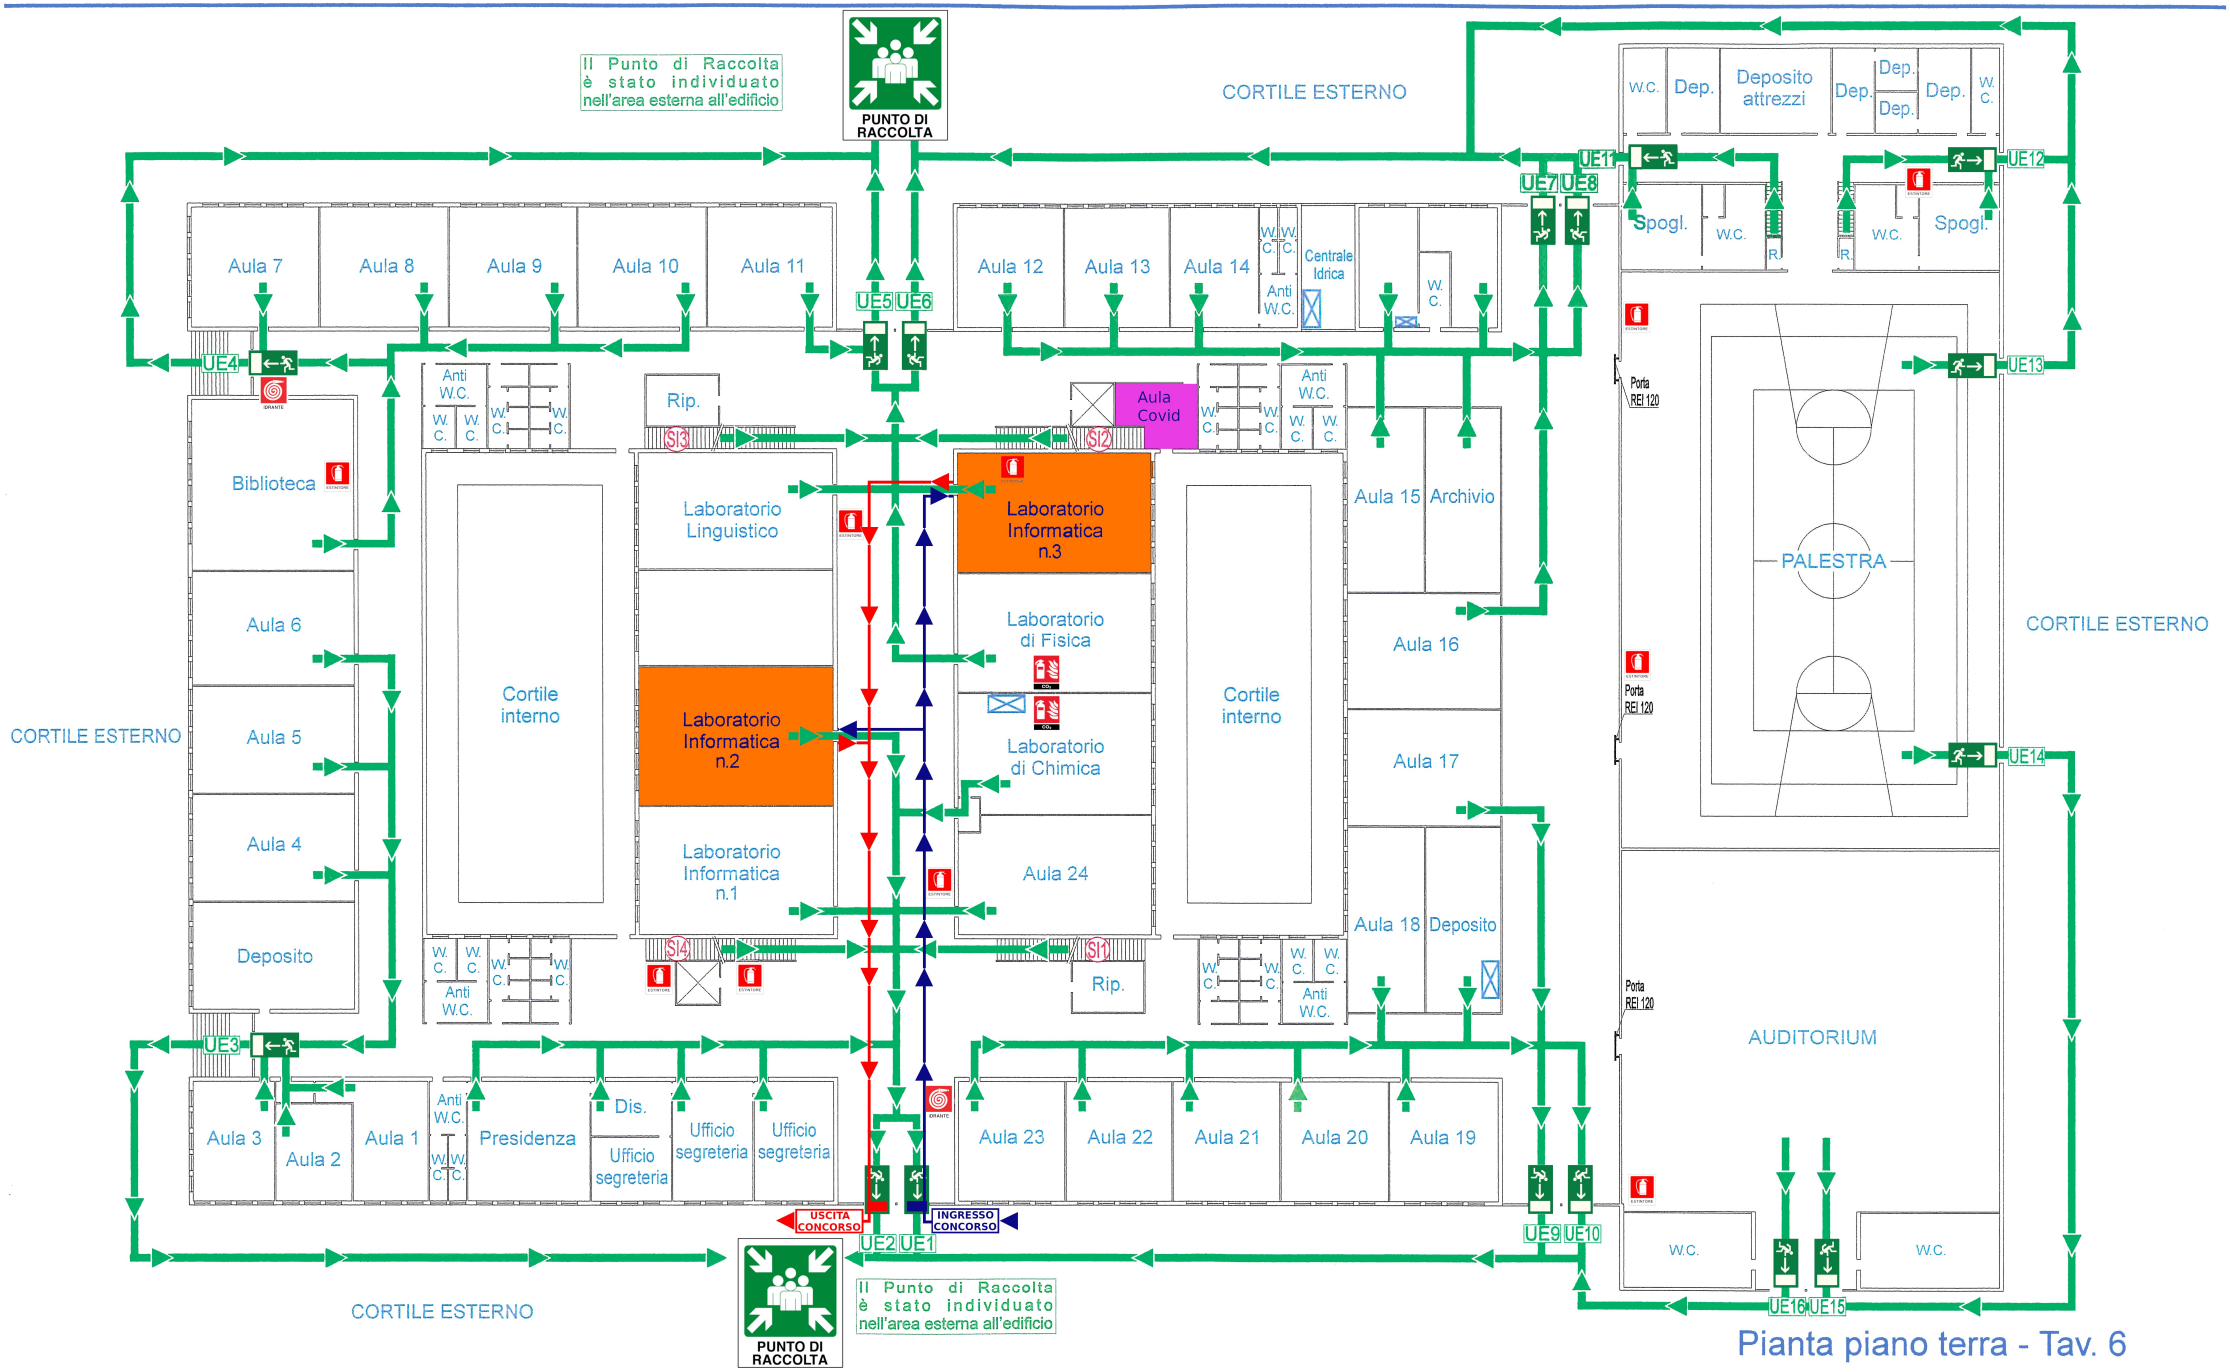

Pianta piano terra - Tav. 6

salcuni
SICUREZZA SUL LAVORO - ANTINCENDIO
FORMAZIONE E ADDESTRAMENTO
Tel. +39 884 512911 - fax 0884 515364
Info@salcuni.it - www.salcuni.it

LICEO SCIENTIFICO STATALE "E. AMALDI"

Via Abruzzese civ.38 - 70020 Bitetto (BA)

Legenda

- Punto di Raccolta
- Estintore a polvere
- Estintore ad anidride carbonica
- Idrante
- Pulsante d'allarme
- Quadro elettrico
- Scala interna
- Scala esterna
- Comando di sgancio elettricità
- Percorso di esodo
- Uscita d'emergenza
- Valvola gas metano
- Voi siete qui